




Detail - D-09

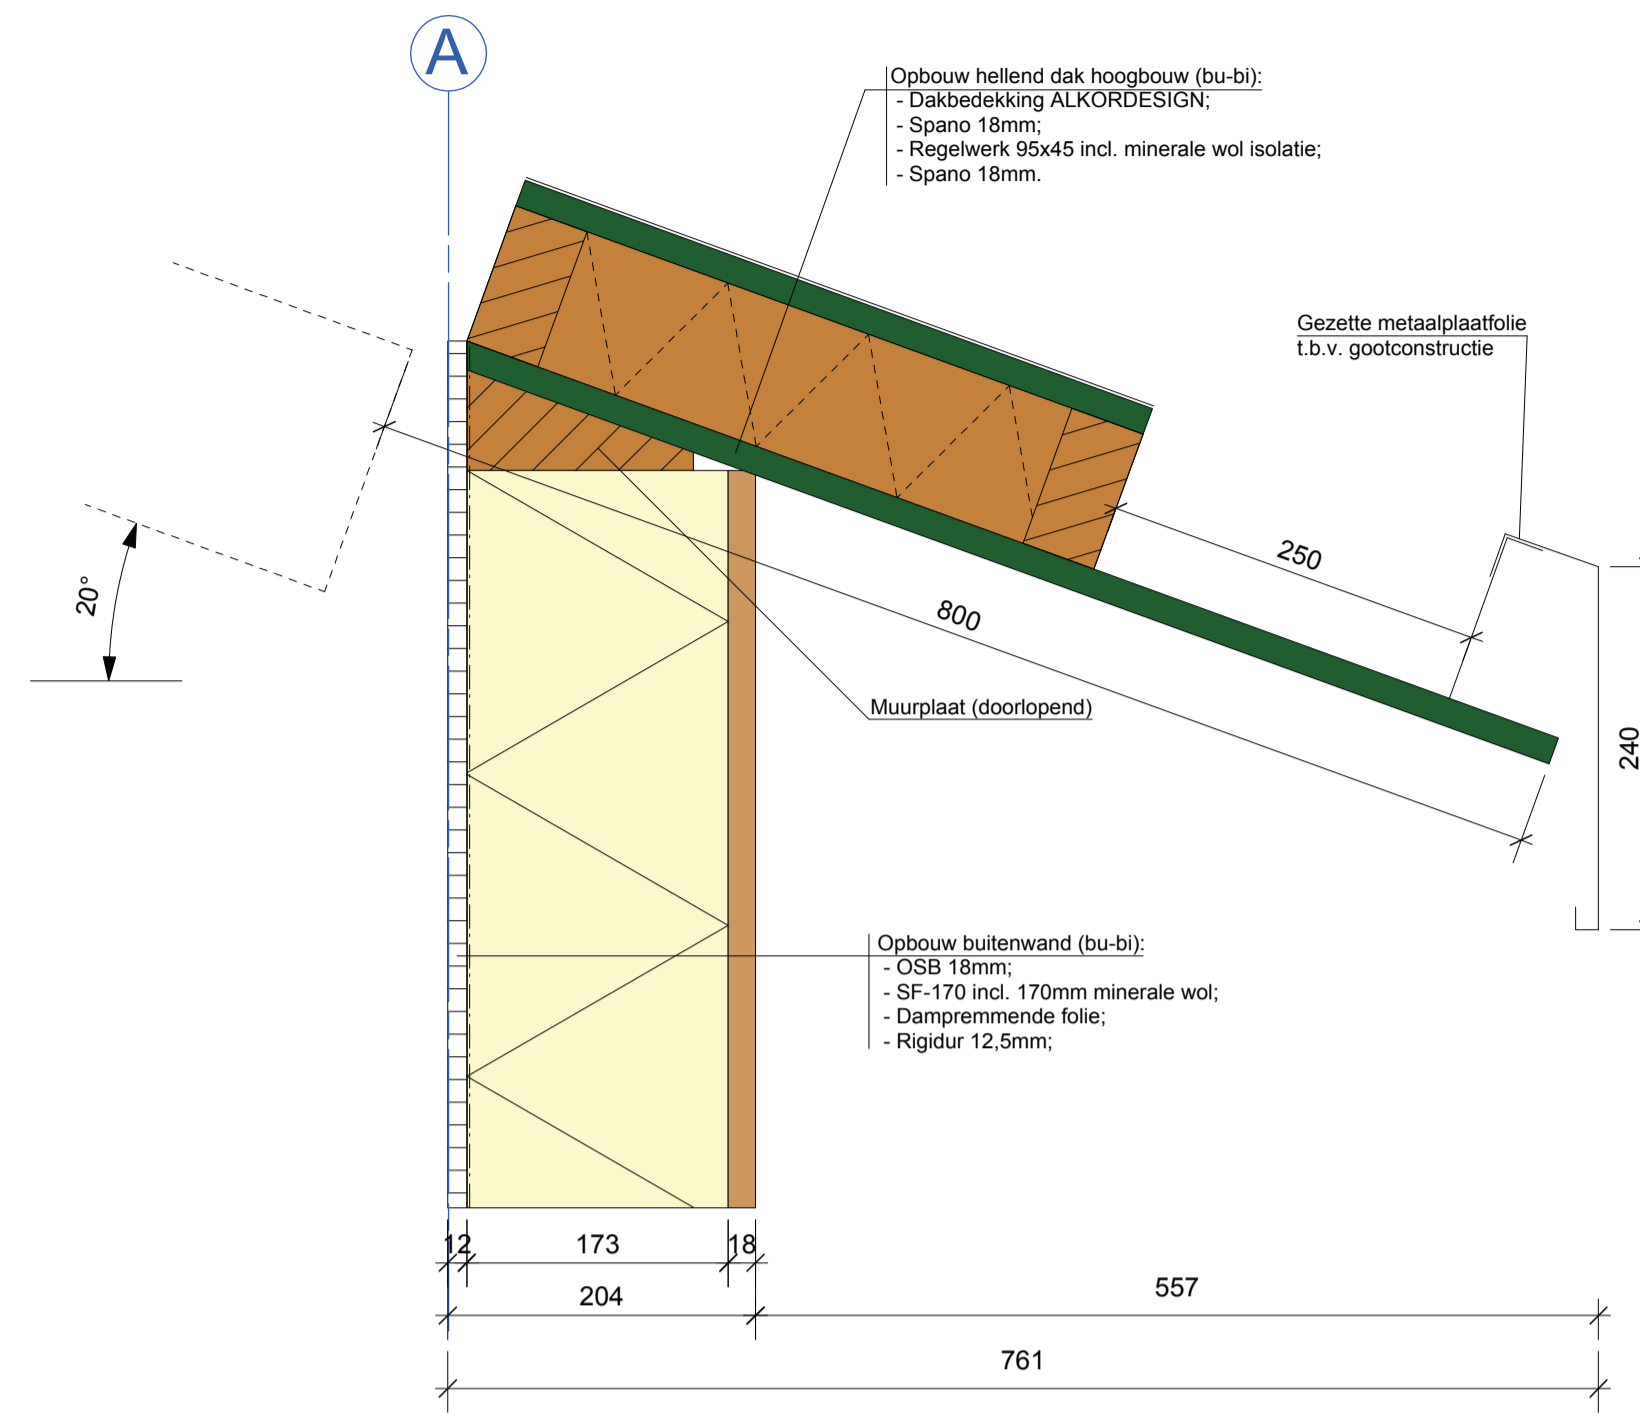


Detail - D-16

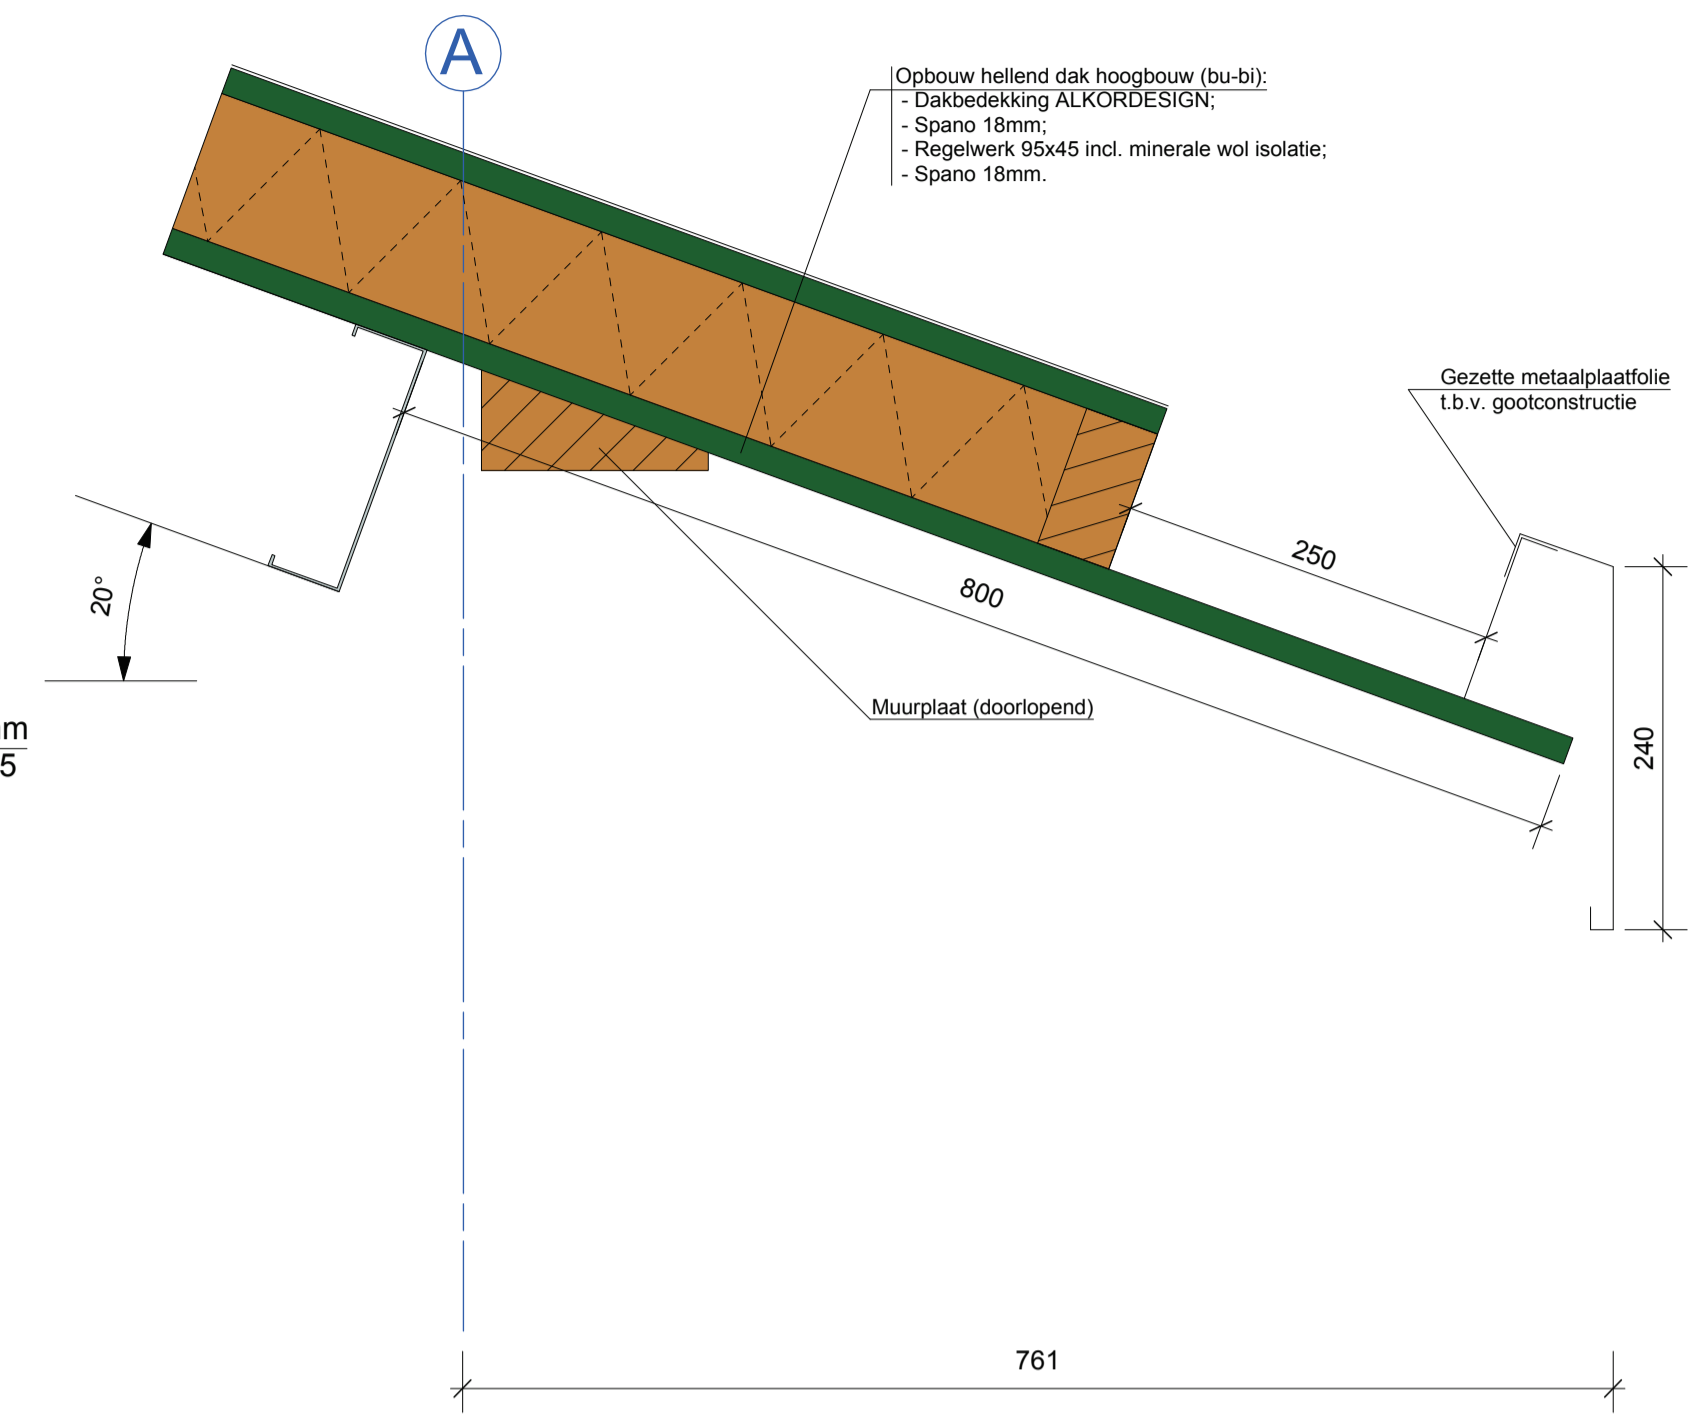

Detail - D-10

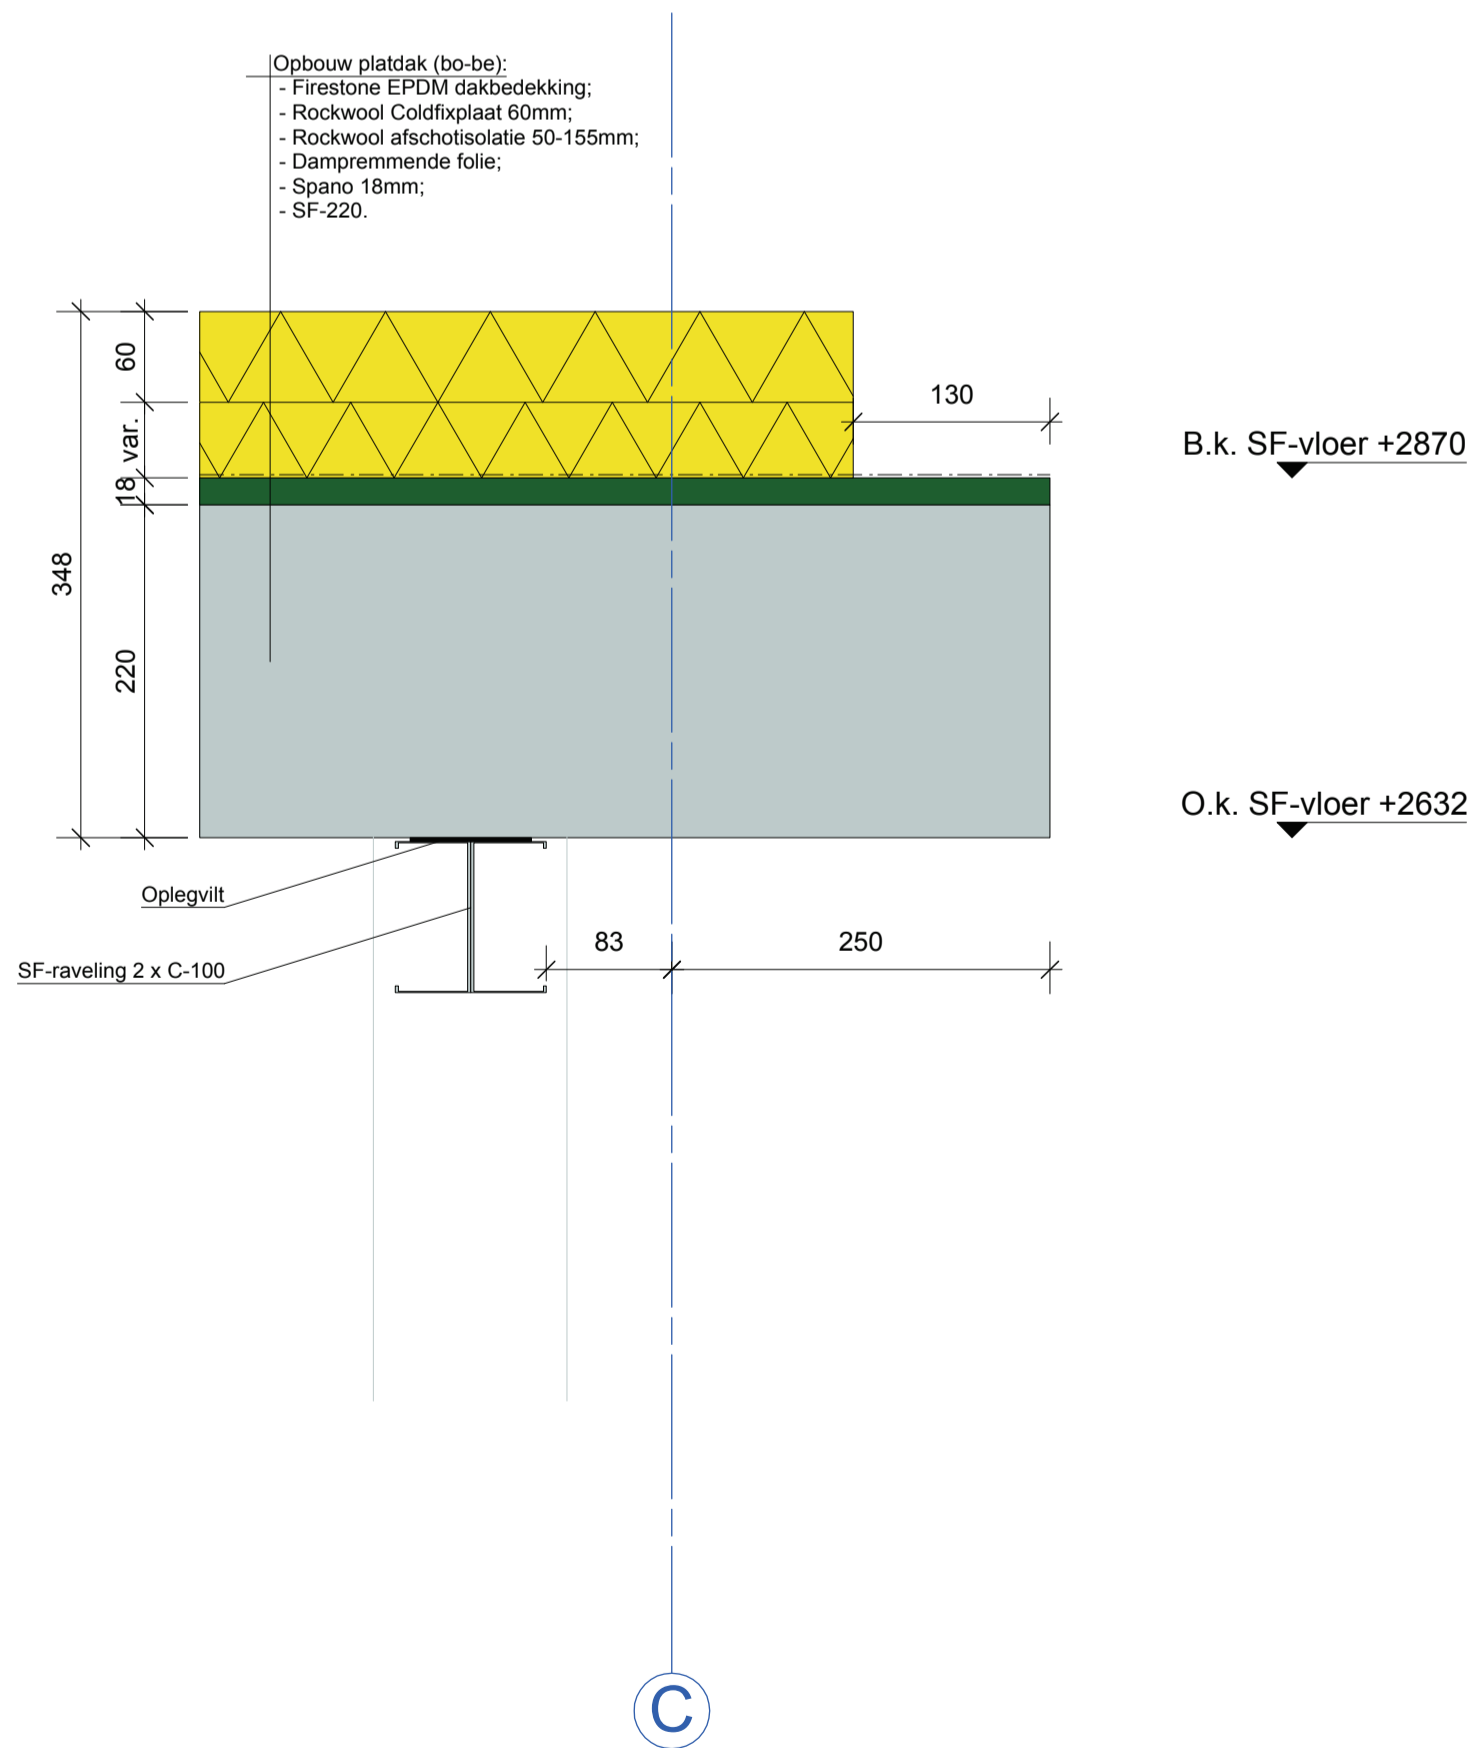

Detail - D-08

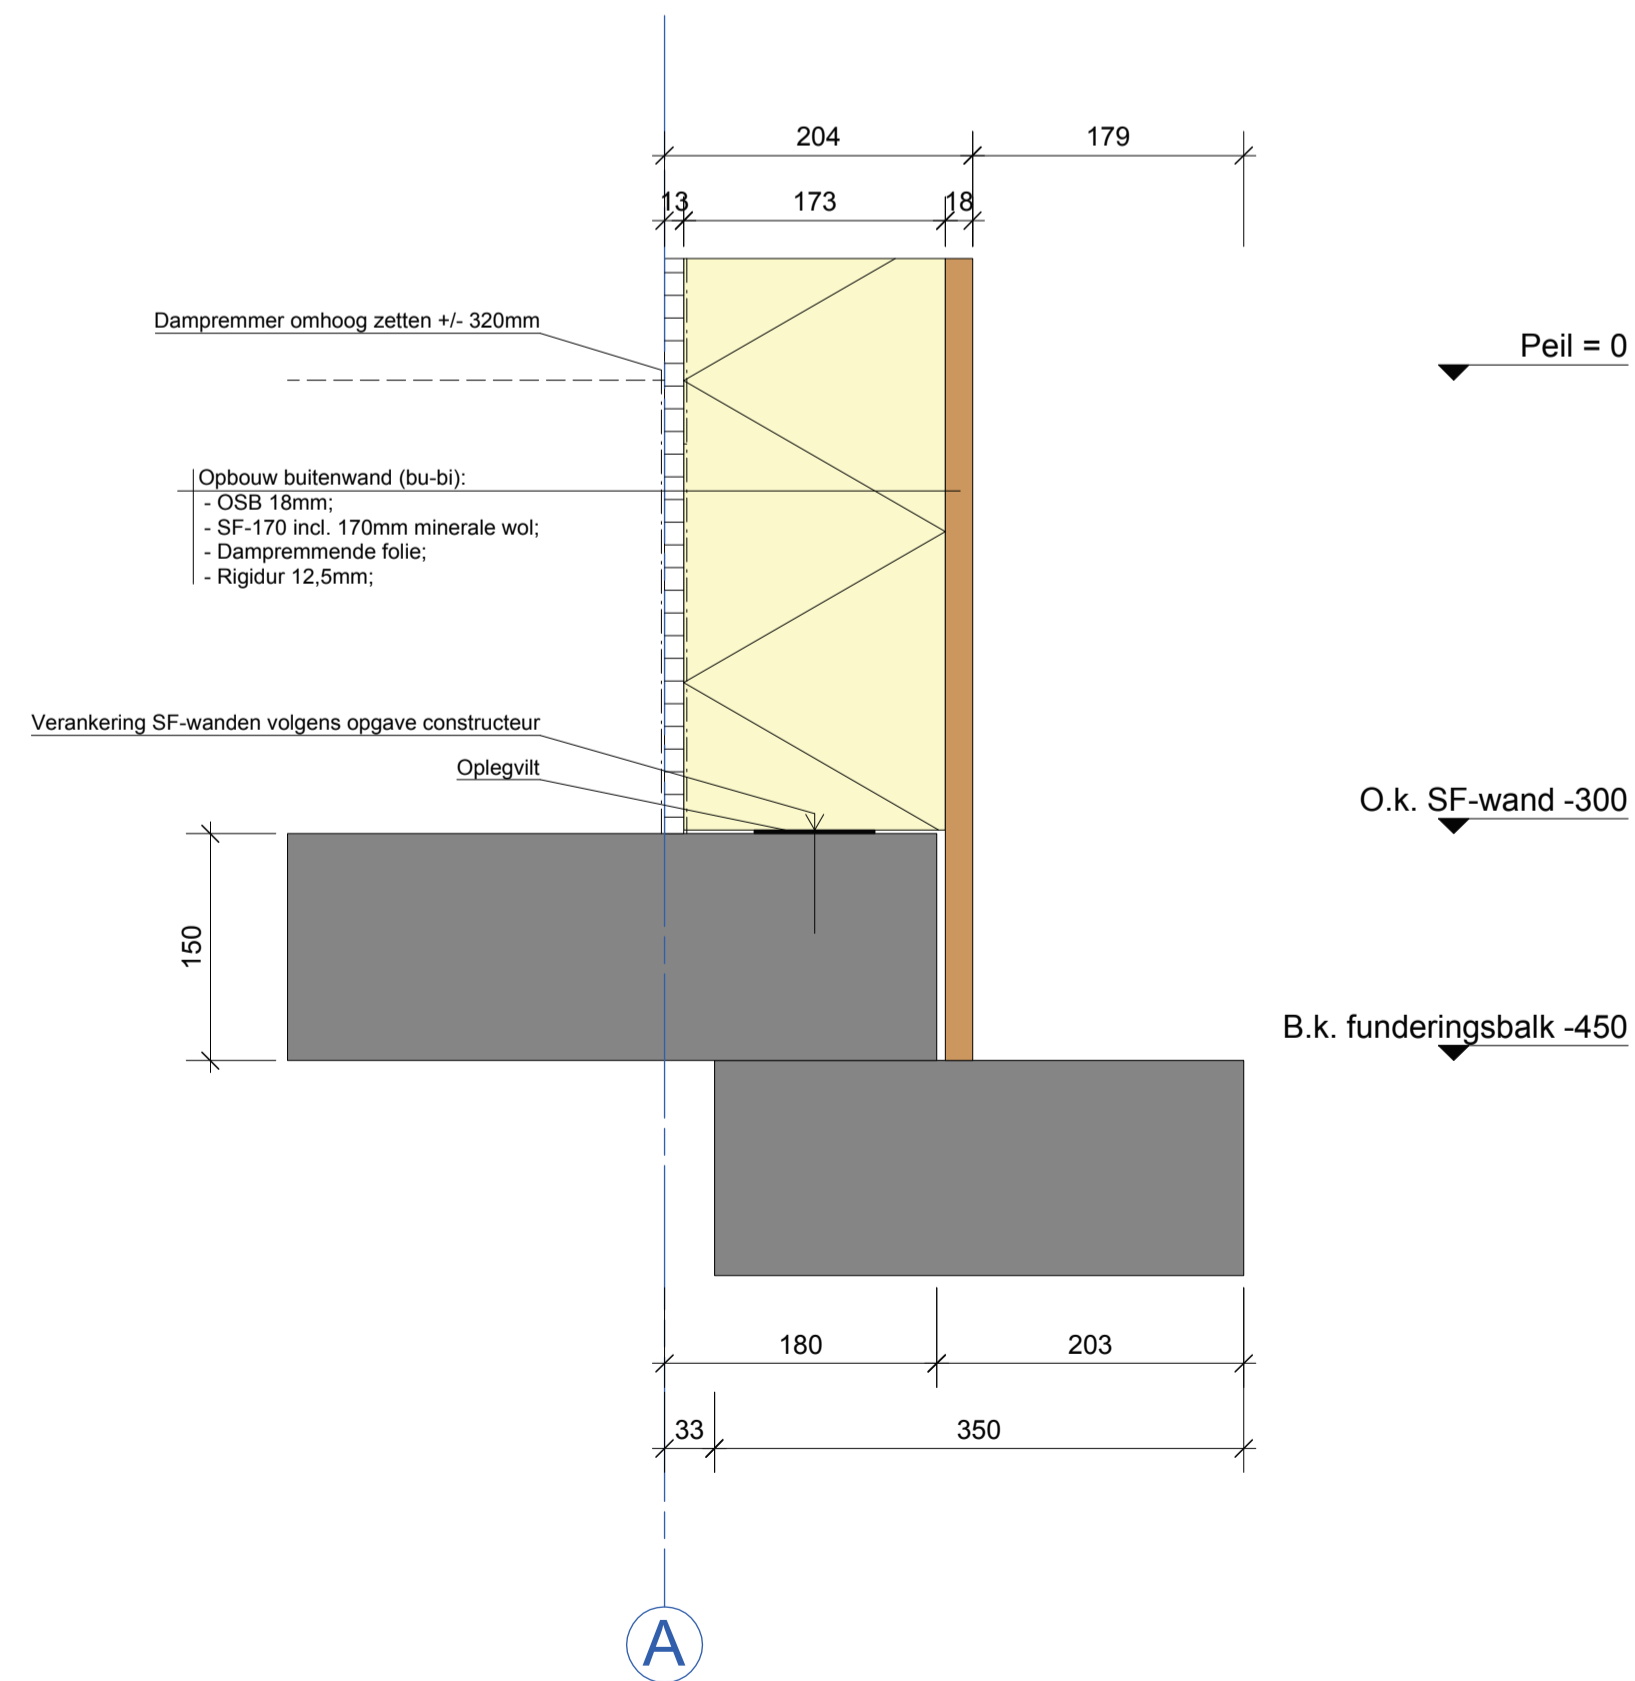

Detail - D-17

| | | |
|--|-----------------------|------------|
| Project: HoTT woning | | |
| Opdrachtgever: Fam. J. Lichtenberg | | |
| Onderwerp: Details Staalframe 08 t/m 10 + 16 & 17 | | |
| Status: Ontwerp / Werkvoorbereiding / Uitvoering | | |
| Projectnr.: G11369 | Bladnr.: 11369-DET-03 | |
| Schaal: 1:5 | Formaat: A-1 | Get.: E.S. |
| Wijz. A: 11-07-2013 | Wijz. B: | |
| Wijz. C: | Wijz. D: | |

