




Detail - D-01A

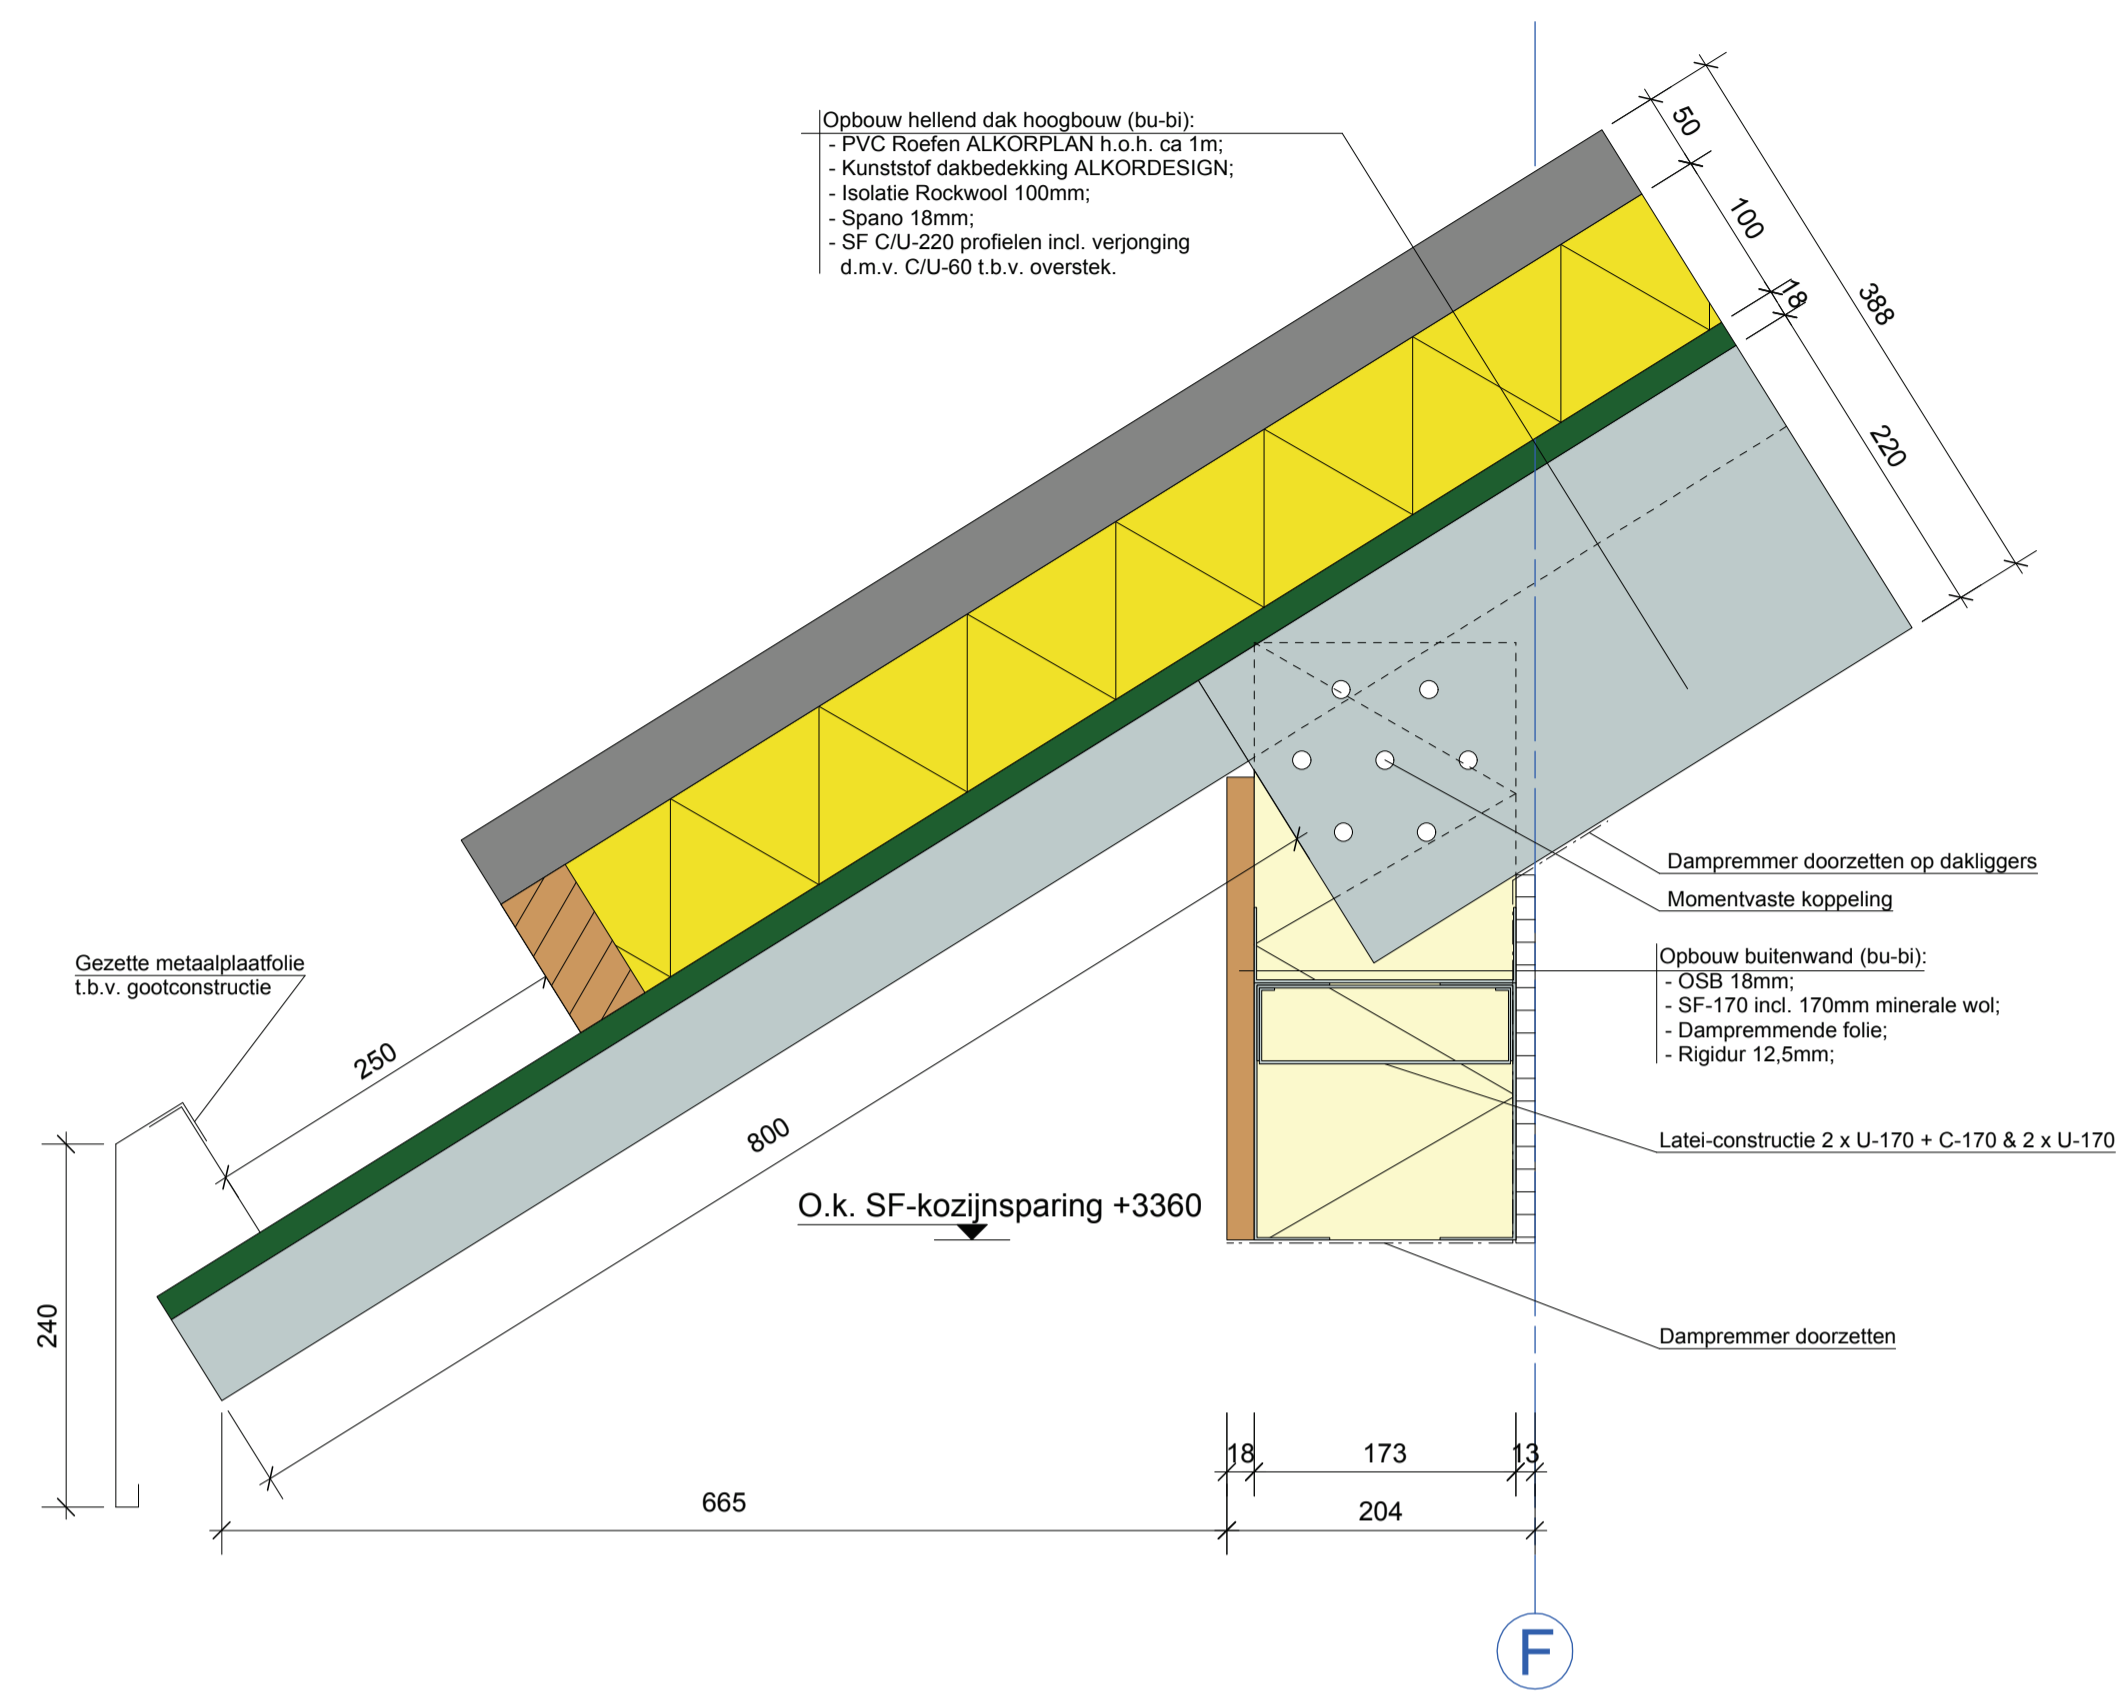


Detail - D-01B

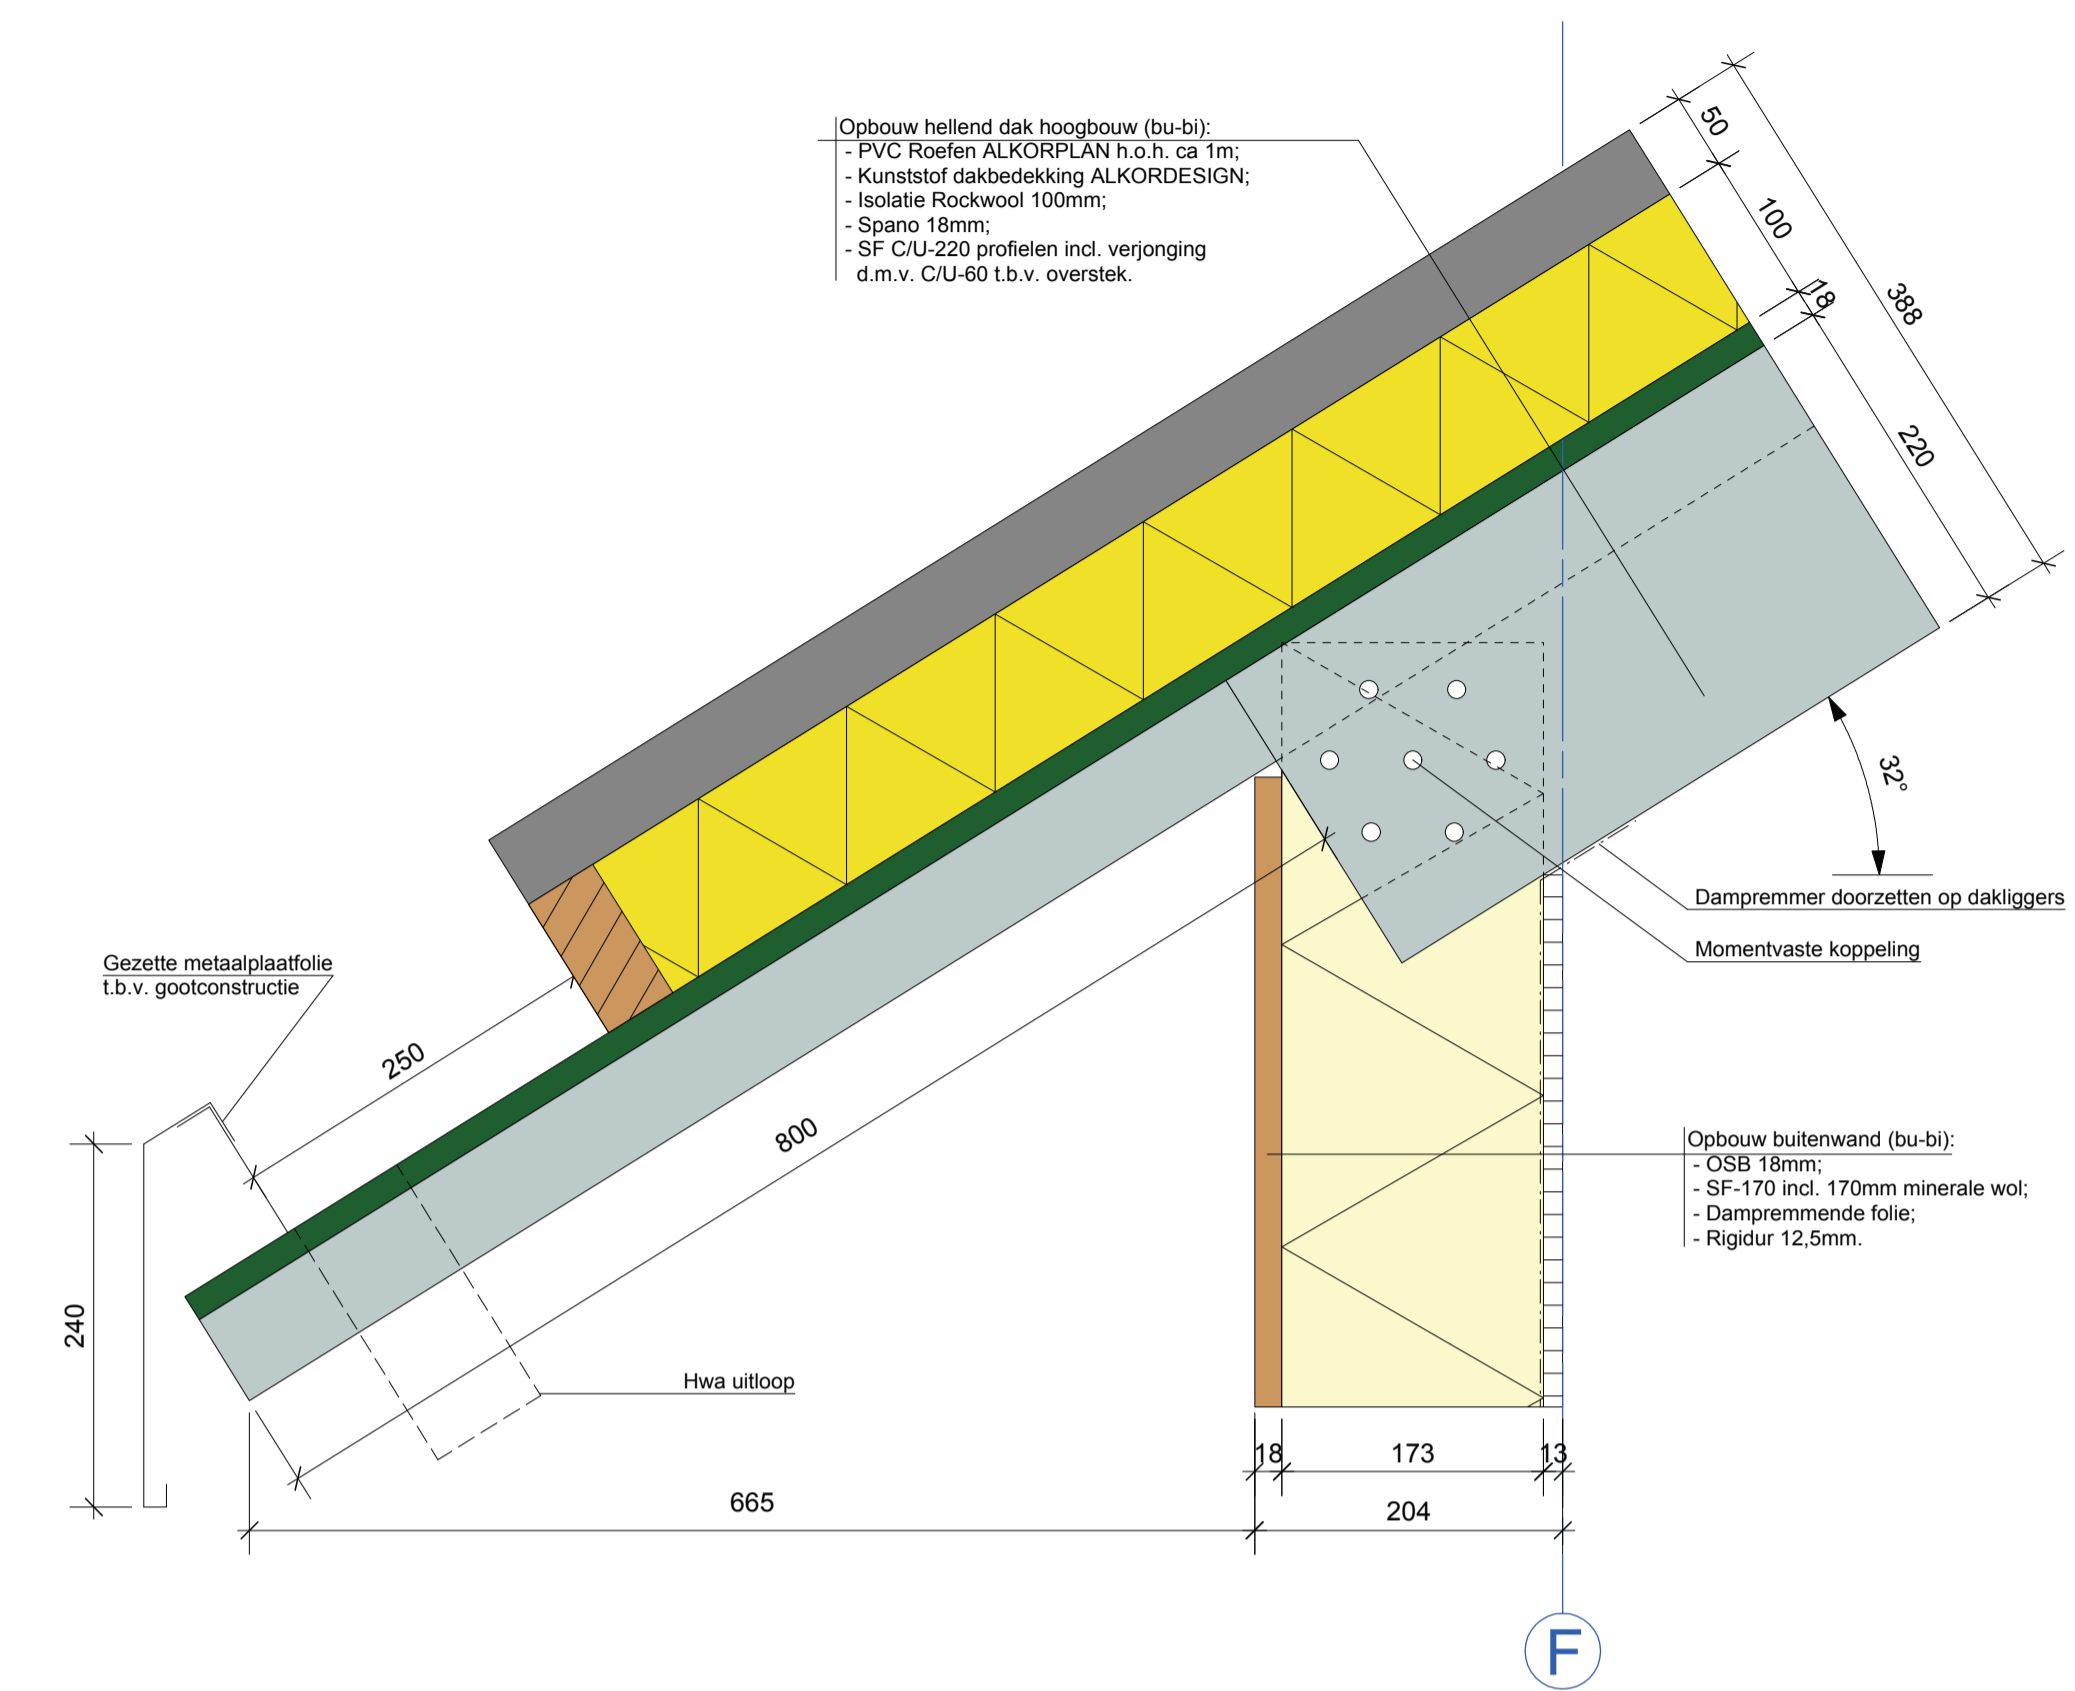

Detail - D-01

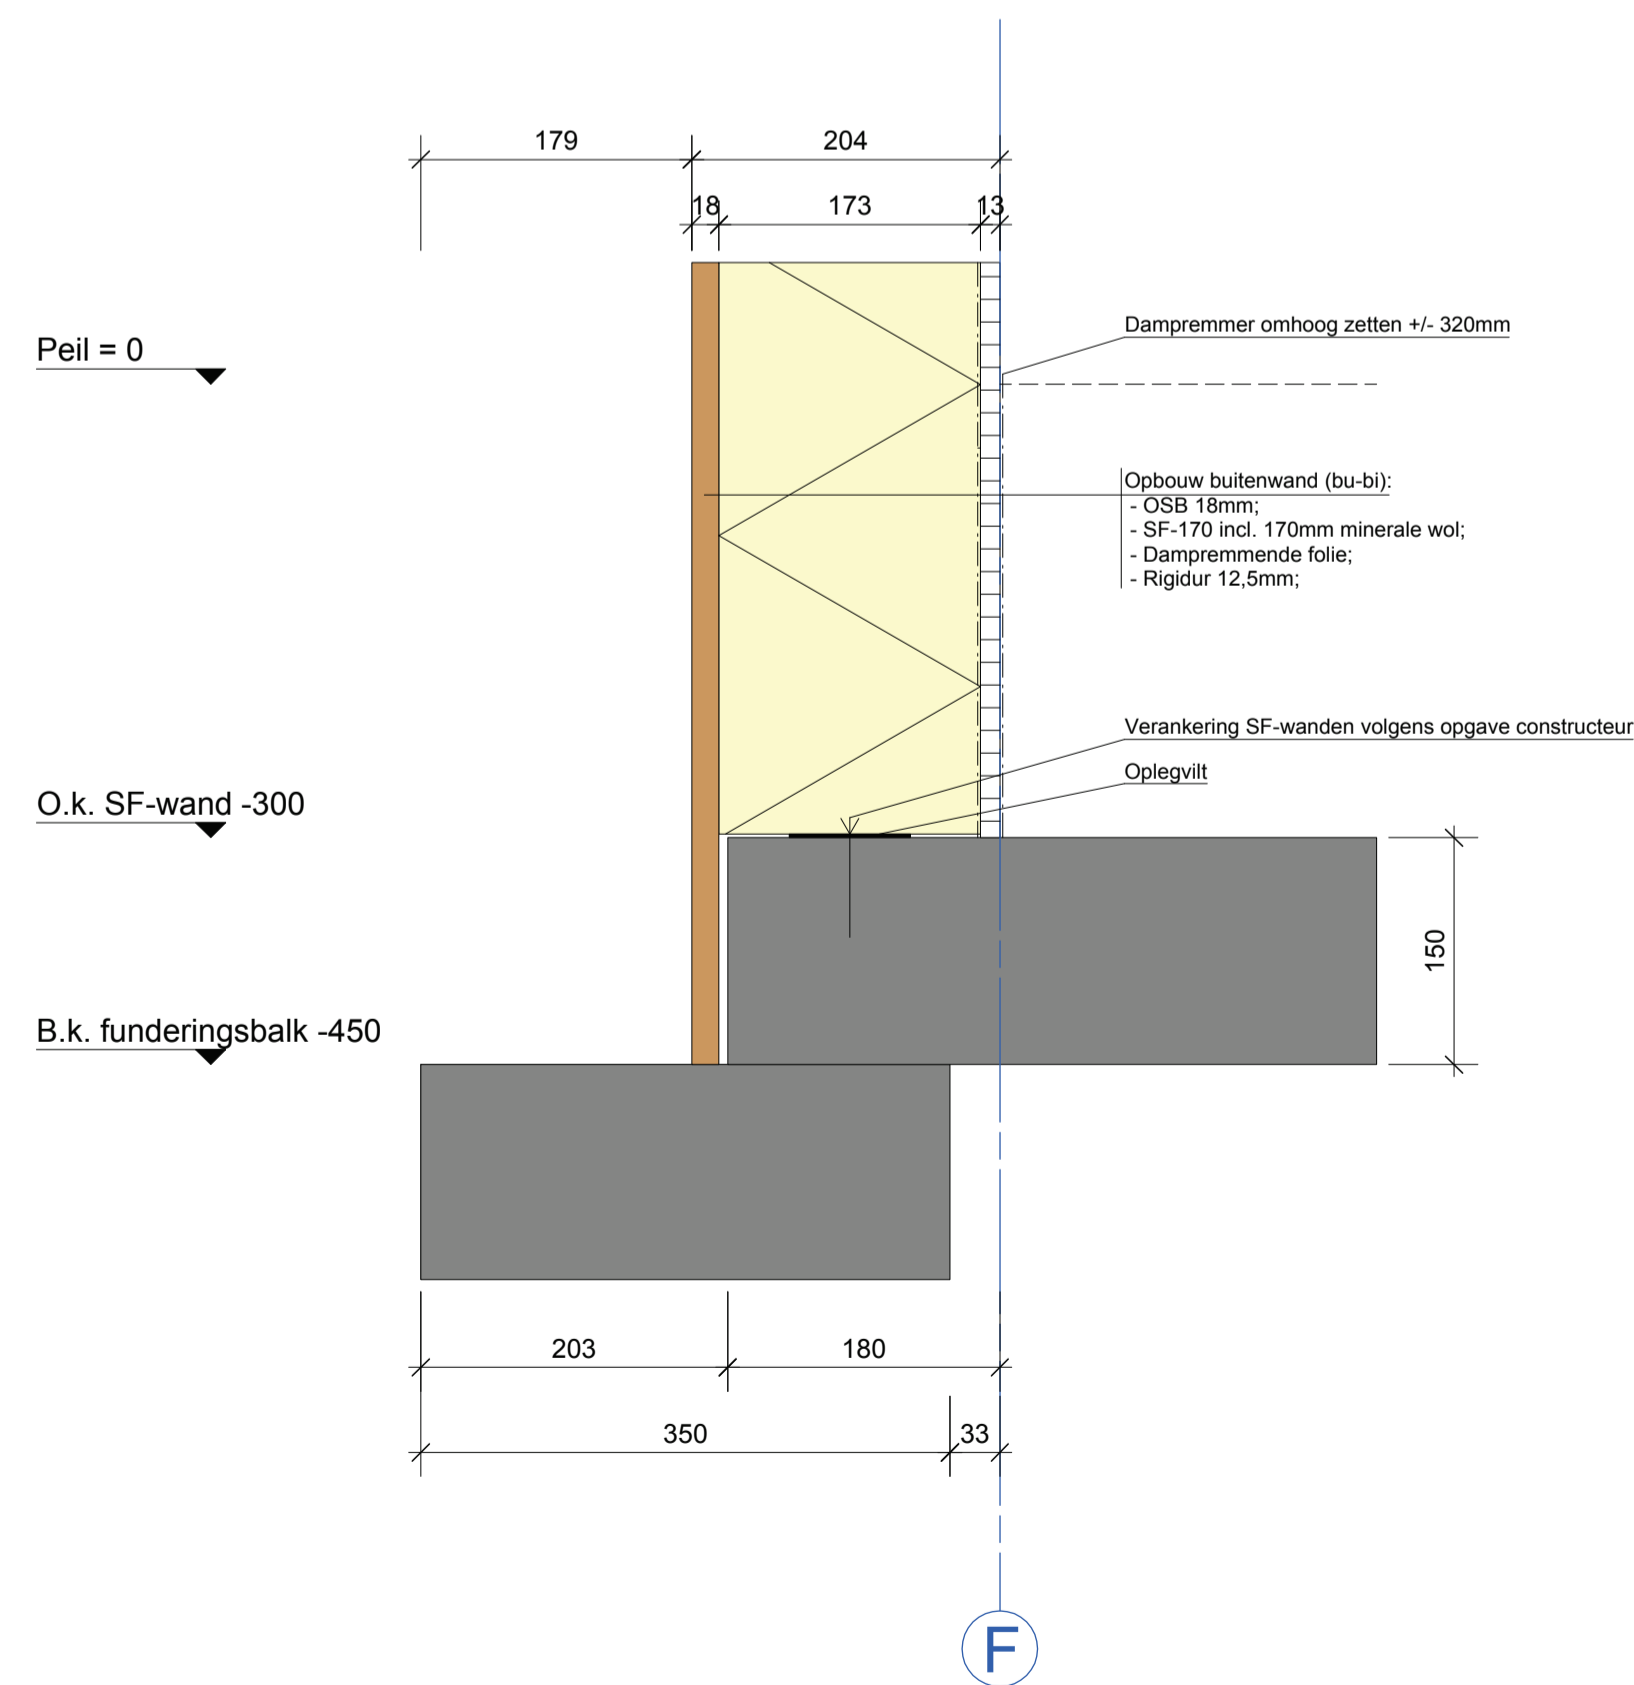

Detail - D-02

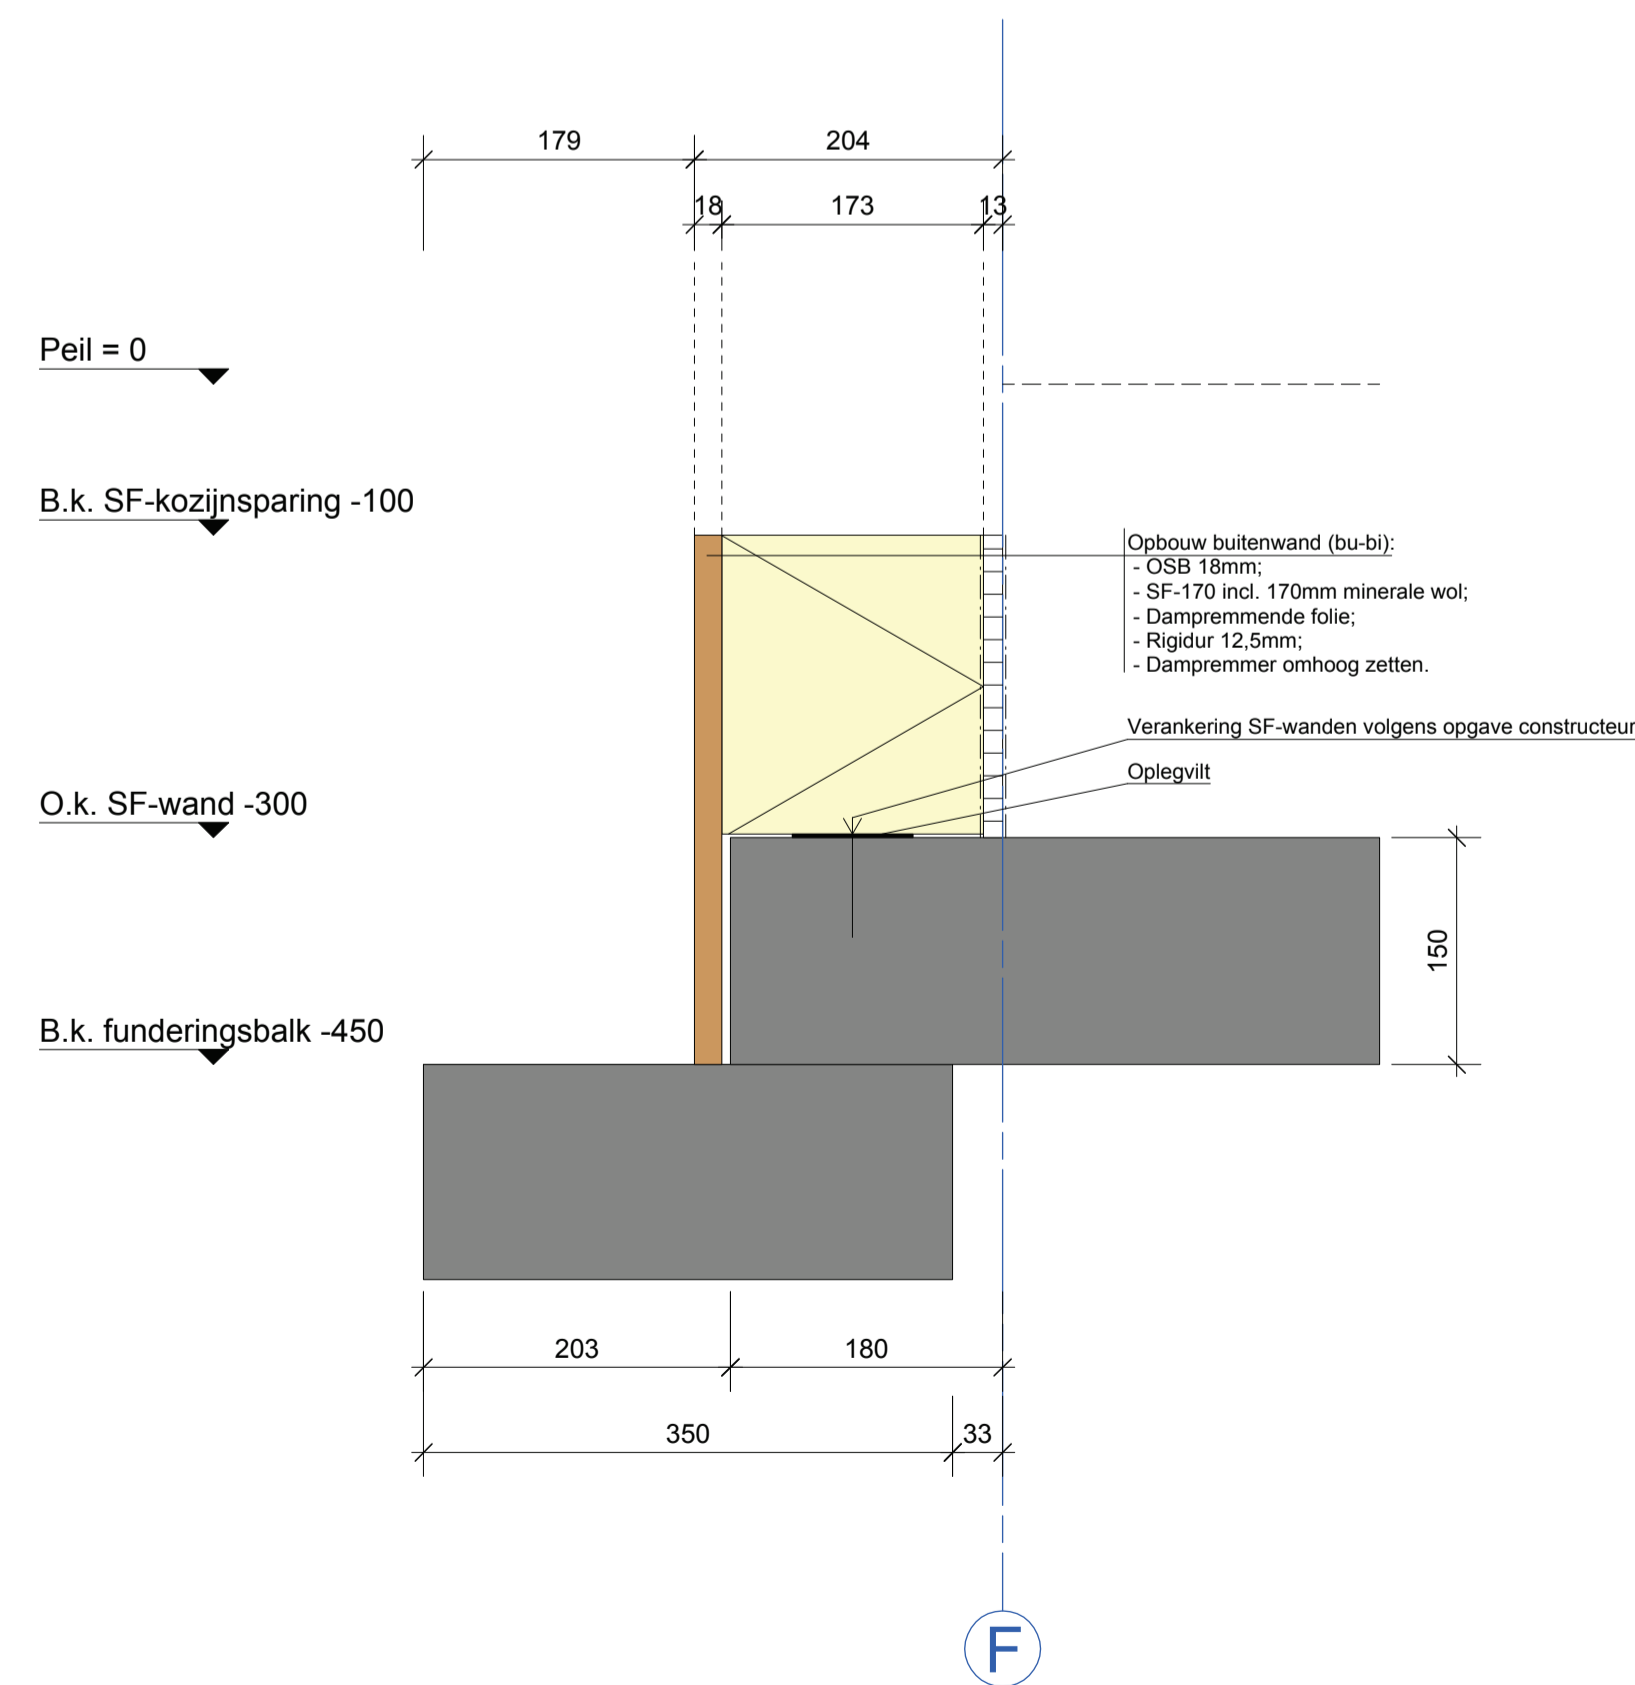

Detail - D-02B

Project: HoTT woning		
Opdrachtgever: Fam. J. Lichtenberg		
Onderwerp: Details Staalframe 01 t/m 02B		
Status: Ontwerp / Werkvoorbereiding / Uitvoering		
Projectnr.: G11369	Bladnr.: 11369-DET-01	
Schaal: 1:5	Formaat: A-1	Get.: E.S.
Wijz. A: 09-07-2013	Wijz. B:	
Wijz. C:	Wijz. D:	

