



**Draagstructuur** : meerdere draagstructuren mogelijk  
**Gevelbouw** : houten binnenspouwblad en gemetseld buitenspouwblad  
**Variant-detail** : bekistingsplaatvloer

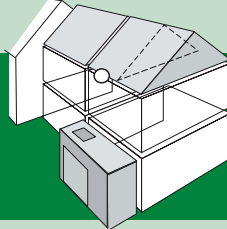


**P.401.0.1.02.RK W**

Opstelling 13

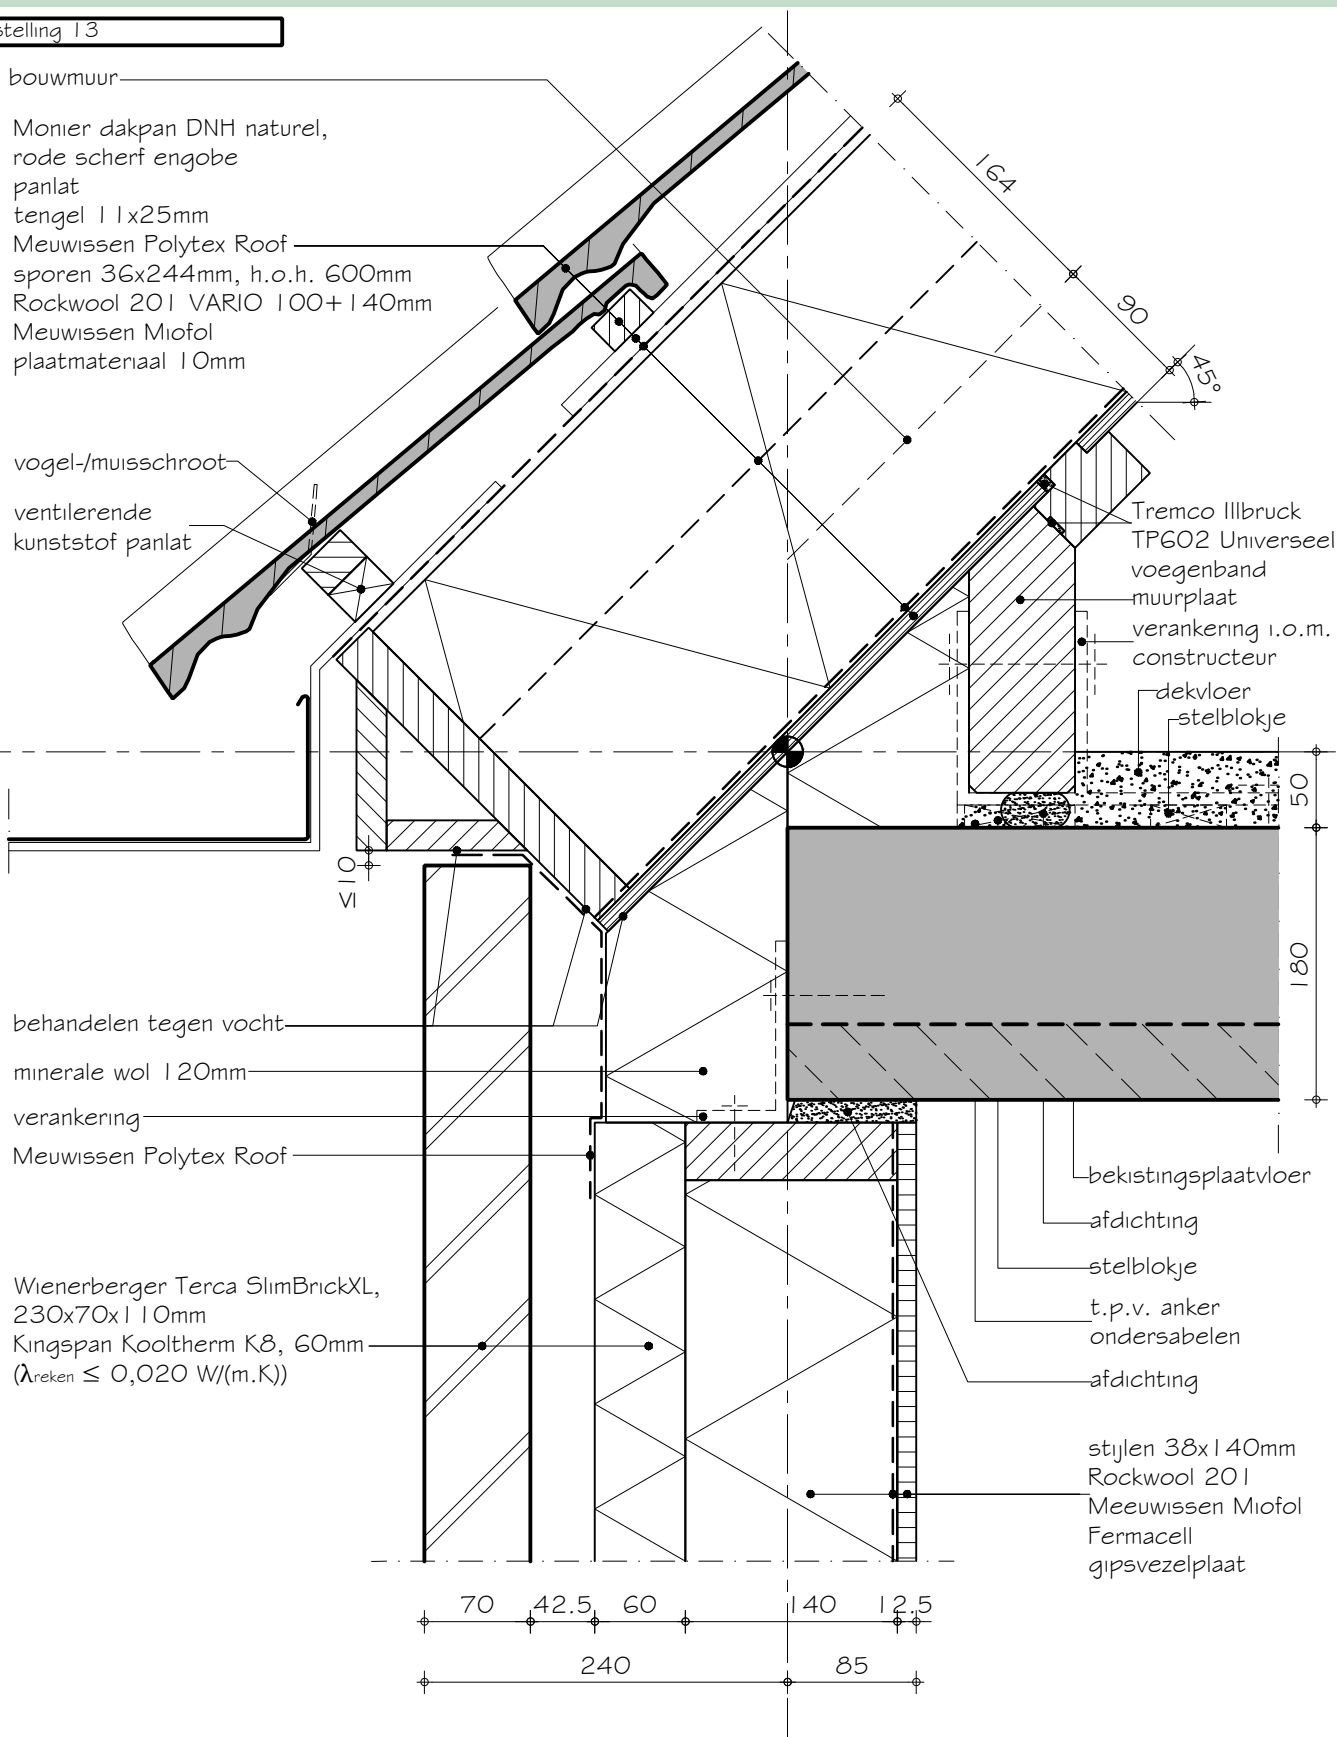

# Bouwfysische prestaties en aanbevelingen

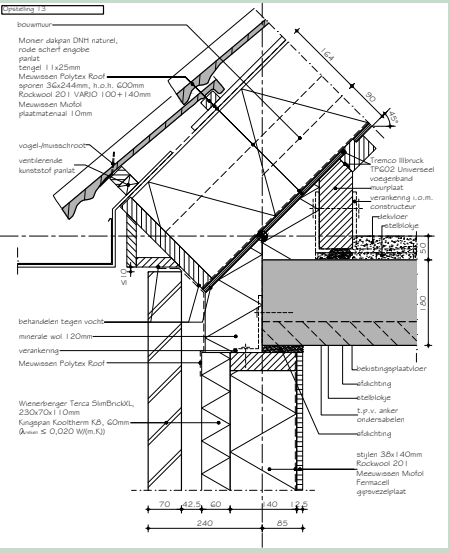

## Bouwfysische prestaties

Bouwdeel	R <sub>c</sub> of U <sub>0,13</sub>		R <sub>A</sub>	Bouwdeel	R <sub>c</sub> of U <sub>0,13</sub>		R <sub>A</sub>
	(m <sup>2</sup> ·K)/W	W/(m <sup>2</sup> ·K)			(m <sup>2</sup> ·K)/W	W/(m <sup>2</sup> ·K)	

## Knooppunt

Ψ <sub>k</sub>	Ψ <sub>phpp</sub>	Ψ <sub>gr</sub>	Θ <sub>s,i;0,25</sub> of Θ <sub>s,i;0,50</sub>	f <sub>n;0,25</sub> of f <sub>n;0,50</sub>	C <sub>vast</sub>	C <sub>draaiend</sub>	C <sub>dakvoet</sub>	C <sub>lek</sub>	D <sub>nT,A,k</sub>	L <sub>nT,A</sub>
W/(m <sup>1</sup> ·K)			°C	°C			dm <sup>3</sup> /(s·m <sup>1</sup> ·Pa <sup>n</sup> )	dm <sup>3</sup> /(s·Pa <sup>n</sup> )	dB	dB

## 3 - vlaks in combinatie met details:

Θ <sub>s,i;0,25</sub> of Θ <sub>s,i;0,50</sub>	f <sub>n;0,25</sub> of f <sub>n;0,50</sub>
°C	°C

## Ontwerp

## Uitvoering